



HELIOS 1 plus

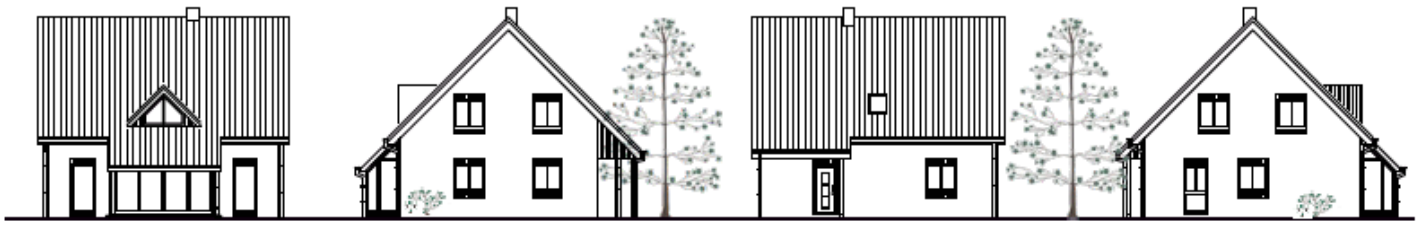

Dachgeschoss

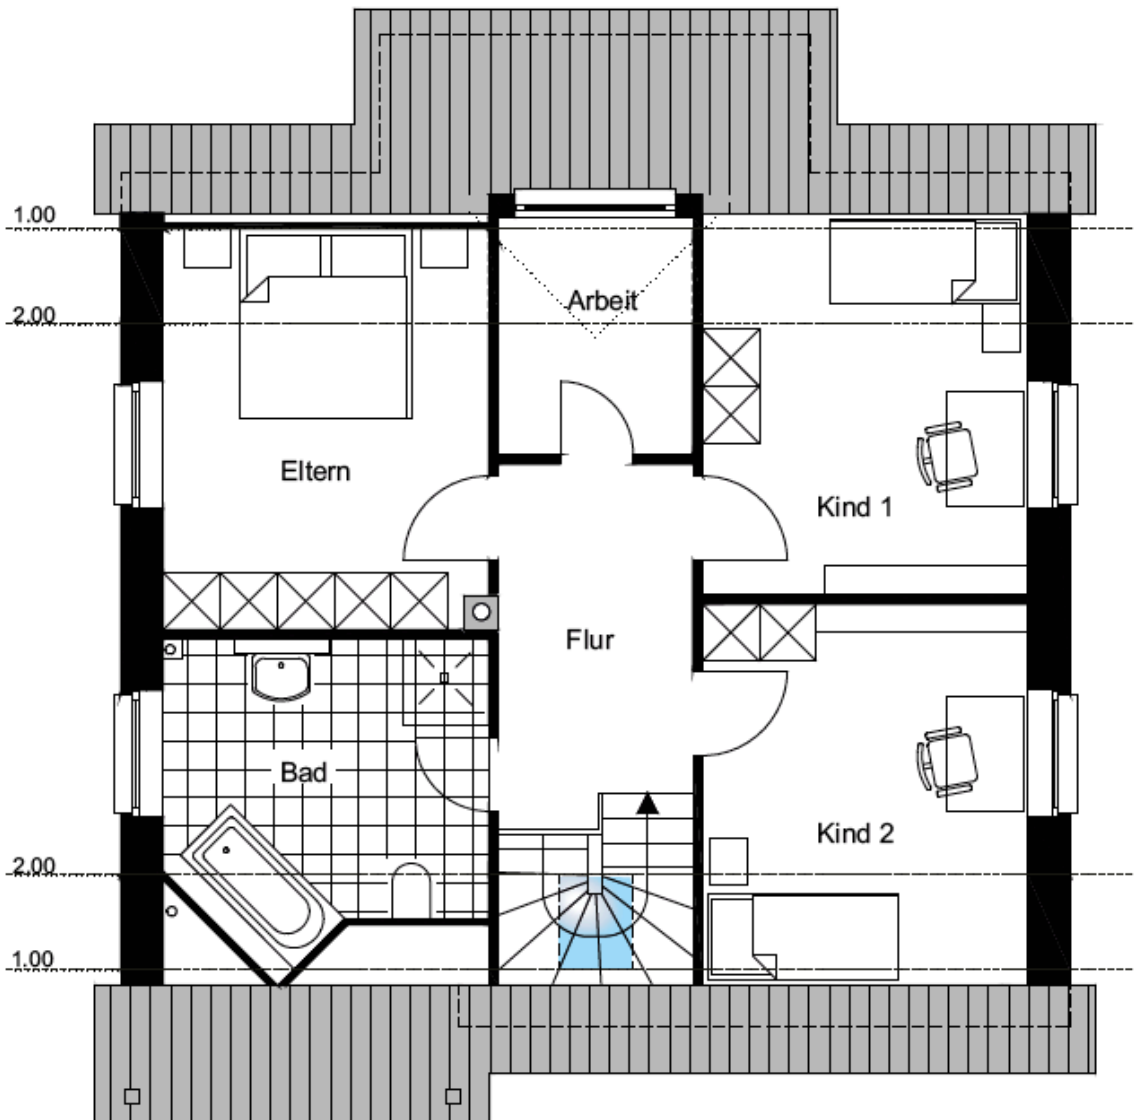

Dachgeschoss : Wohnfläche gemäß WflVo

Kind 1	11,36 qm
Kind 2	11,36 qm
Arbeit	4,60 qm
Eltern	12,56 qm
Bad	10,13 qm
Flur	7,40 qm

Gesamt 57,41 qm